ГАЛИЧ. Костромская область

Генеральный план

Схема развития сетей и объектов теплоснабжения.

М 1 : 5000

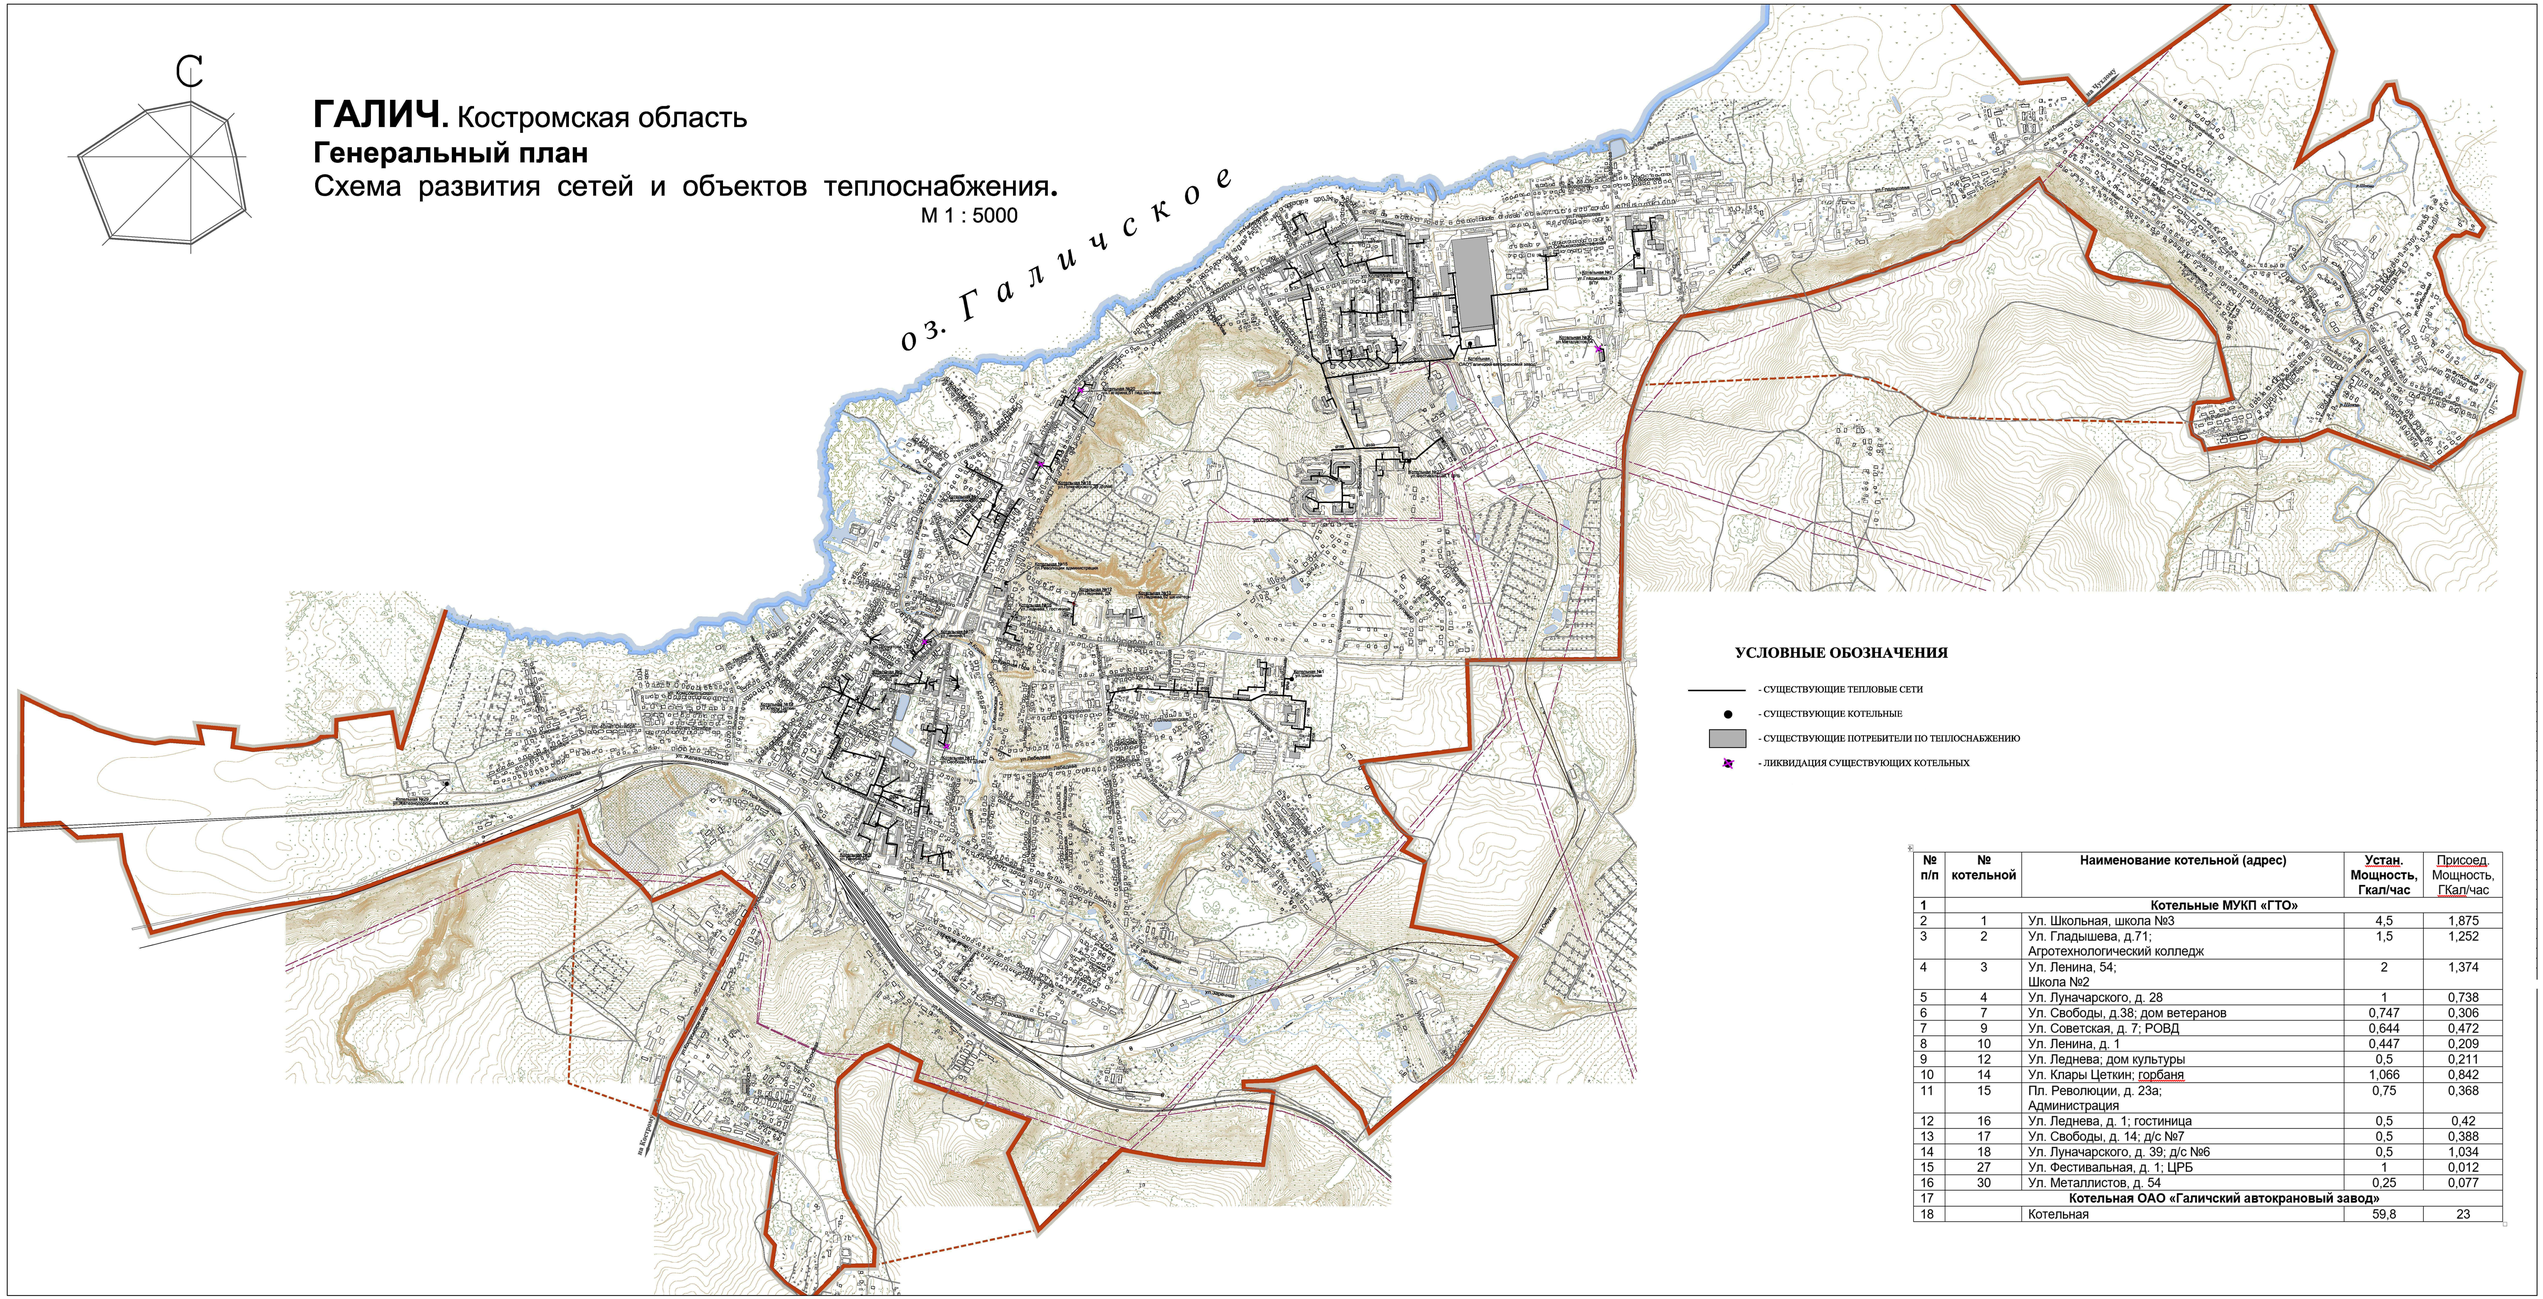

УСЛОВНЫЕ ОБОЗНАЧЕНИЯ

- СУЩЕСТВУЮЩИЕ ТЕПЛОВЫЕ СЕТИ
- СУЩЕСТВУЮЩИЕ КОТЕЛЬНЫЕ
- СУЩЕСТВУЮЩИЕ ПОТРЕБИТЕЛИ ПО ТЕПЛОСНАБЖЕНИЮ
- ЛИКВИДАЦИЯ СУЩЕСТВУЮЩИХ КОТЕЛЬНЫХ

№ п/п	№ котельной	Наименование котельной (адрес)	Устан. Мощность, Гкал/час	Присоед. Мощность, ГКал/час
1		**Котельные МУКП «ГТО»**		
2	1	Ул. Школьная, школа №3	4,5	1,875
3	2	Ул. Гладышева, д.71; Агротехнологический колледж	1,5	1,252
4	3	Ул. Ленина, 54; Школа №2	2	1,374
5	4	Ул. Луначарского, д. 28	1	0,738
6	7	Ул. Свободы, д.38; дом ветеранов	0,747	0,306
7	9	Ул. Советская, д. 7; РОВД	0,644	0,472
8	10	Ул. Ленина, д. 1	0,447	0,209
9	12	Ул. Леднева; дом культуры	0,5	0,211
10	14	Ул. Клары Цеткин; горбаня	1,066	0,842
11	15	Пл. Революции, д. 23а; Администрация	0,75	0,368
12	16	Ул. Леднева, д. 1; гостиница	0,5	0,42
13	17	Ул. Свободы, д. 14; д/с №7	0,5	0,388
14	18	Ул. Луначарского, д. 39; д/с №6	0,5	1,034
15	27	Ул. Фестивальная, д. 1; ЦРБ	1	0,012
16	30	Ул. Металлистов, д. 54	0,25	0,077
17		**Котельная ОАО «Галичский автокрановый завод»**		
18		Котельная	59,8	23